


0 4 m

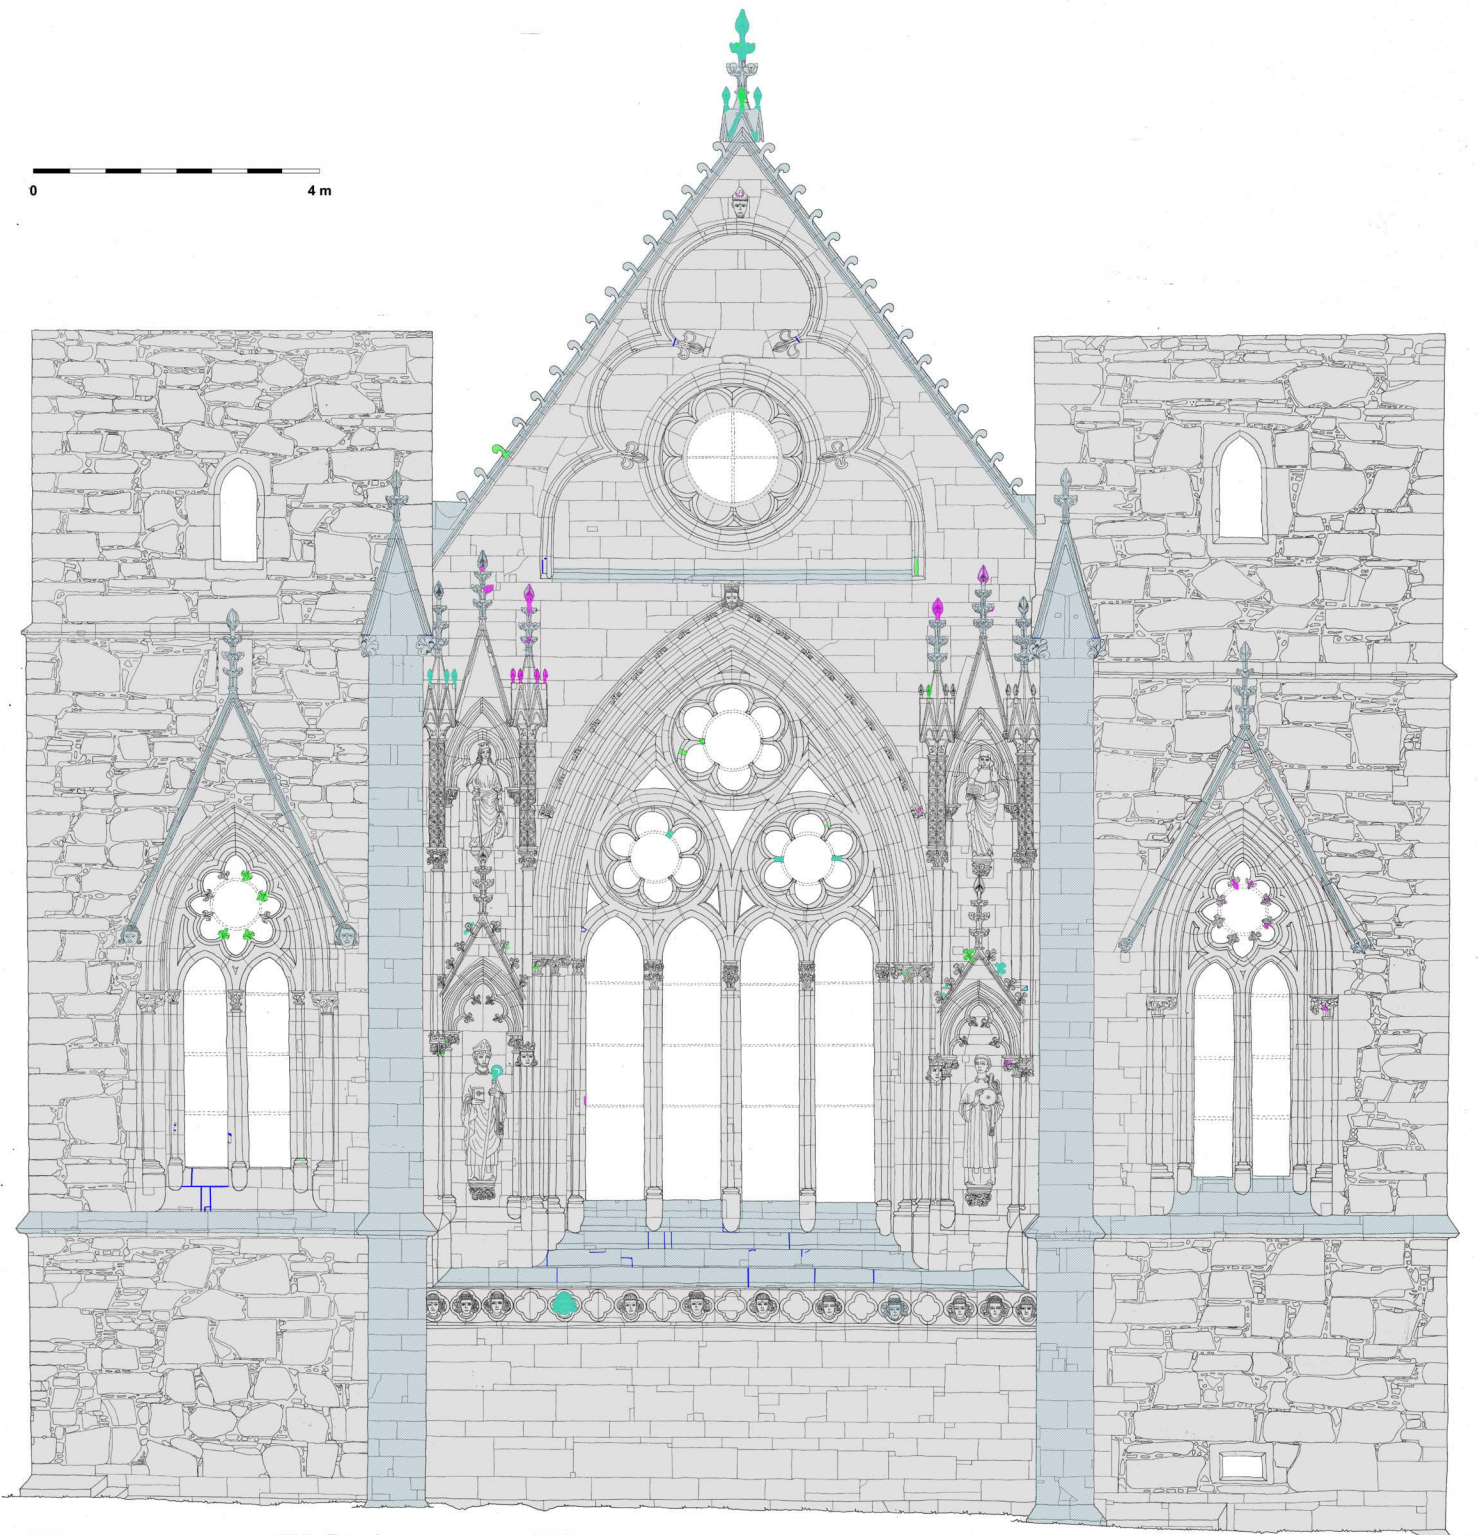

■ Blybeslag

■ Fuging/komplettering kalkmørt.

■ Liming/komplett. Billys steinlim

■ Tilbakeføring eksist. stein

■ Nyhugging steindetalj

□ Rensing/vasking (ikke vist)

STAVANGER DOMKIRKE Inngrep korets østvegg

Manuell oppmåling: Kristin Bjørlykke og Eva Stavsøien 1998 (Fialer etter oppm. 1920)

Utførelse inngrep: Geir Magnussen, Bjørn Kjørsvik og Eva Stavsøien 1998-99

Rentegning i Adobe Photoshop: Geir Magnussen og Per Storemyr 2000

Tegnet metode: DiVisuAL® (www.divisual.net). Grunnlagskart scannet før digital tegning